
BURMISTRZ MIASTA CIESZYNA

II. Wyrys z mapy ewidencyjnej

Województwo : śląskie
Powiat : cieszyński
Jednostka ewidencyjna : Cieszyn
Obręb ewidencyjny: 42
Nr działki: 148/1

Nr kancelaryjny: GKK.6642. 8.03.2016 skala 1 : 1000

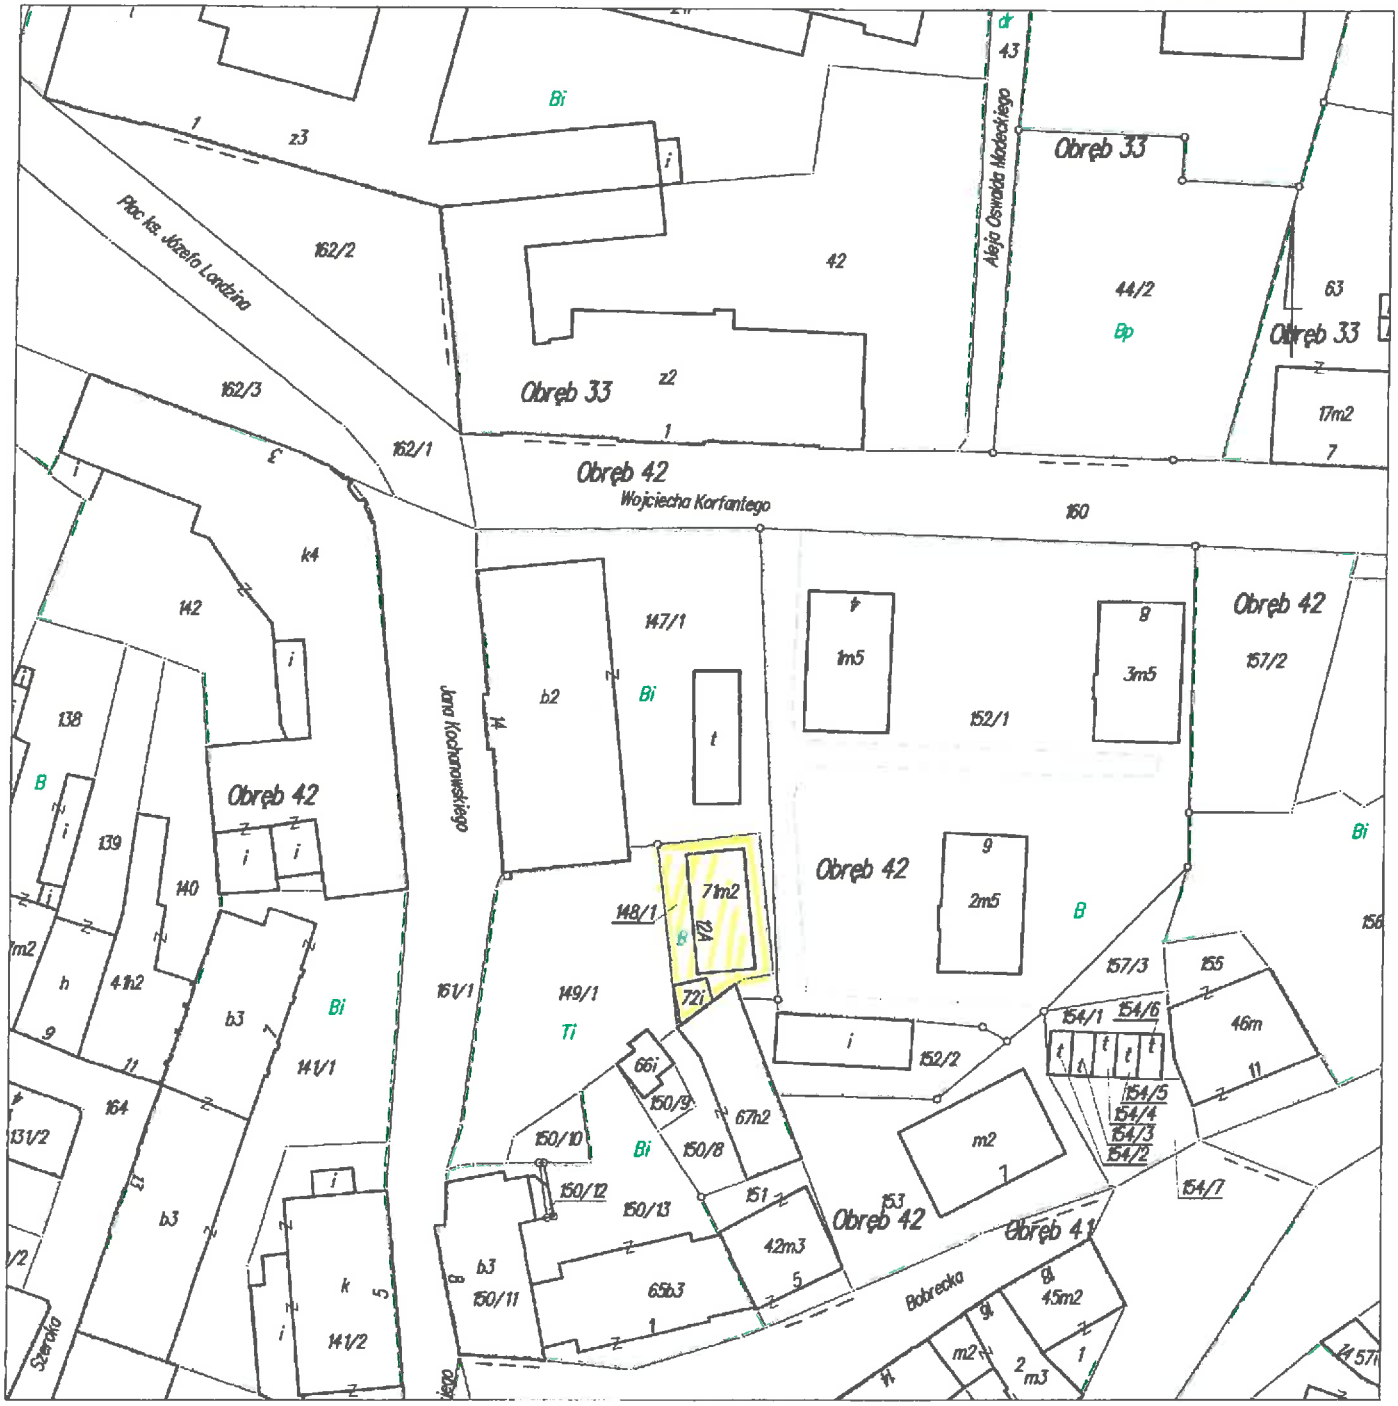

Dokument niniejszy jest przeznaczony do dokonywania wpisu w księdze wieczystej

Pole powierzchni działki ewidencyjnej nr 148/1 obliczone zostały na podstawie wyników pomierów w trakcie założenia ewidencji gruntów dla miasta Cieszyna, ogłoszonej w roku 1972.Nie spełnia ono pod względem dokładności obowiązujących obecnie standardów technicznych.

BURMISTRZ MIASTA CIESZYNA

Wykonał : Małgorzata Stuchlik

podpis wykonawcy

Cieszyn, dn. 8.03.2016

z up. BURMISTRZA
mgr inż. Małgorzata STUCHLIK
Inspektor w Wydziale Geodezji, Kartografii i Katastru Nieruchomości

podpis

Cieszyn, dn. 8.03,2016

Zwolnienie: zgodnie z art.3 ustawy z dnia 16 listopada 2006r. o opłacie skarbowej (Dz.U.Nr225, poz.1635) wydanie niniejszego dokumentu nie podlega opłacie skarbowej, gdyż zgodnie z art.24 ust.3 pkt 3c ustawy z dnia 17 maja 1989r. Prawo geodezyjne i kartograficzne (jednolity tekst Dz.U. z 2010r., Nr 193, poz.1287 z późn.zm.) podlega innym opłatom o charakterze publicznoprawnym